

# 閱 覧 設 計 書

件 名 食器洗淨機等購入

納品場所 なかよし幼稚園

納品期限 令和8年9月18日

監督職員 子育て支援課 主事 坪川 朋義

# なかよし幼稚園 位置図

住所：永平寺町松岡吉野塚15-37

連絡先：0776-61-1092



# 仕 様 書

## I 概要

1. 件 名 食器洗淨機等購入
2. 納品場所 なかよし幼稚園
3. 納品期限 令和 8 年 9 月 18 日

## II 仕様

### 1. 製品仕様

○食器洗淨機 1台【参考：JWE-680C-WB(LP50/LP60) ホシザキ株式会社】

- ・W640mm×D700mm×H1,479mm 程度であること。
- ・ステンレス製であること。
- ・電源が三相 200V に対応すること。
- ・LP ガスに対応すること。
- ・扉が上下開閉式であること。
- ・サイクル時間が 53s 以下（ラック処理数/時：68 以上）であること。
- ・洗淨用のラック（500mm×500mm）を 1 台以上付属すること。

○ソイルドテーブル 1台

- ・W1,275mm×D750mm×H850mm 程度であること。
- ・ステンレス製であること。
- ・シンクが 2 槽であること。
- ・槽深が H300mm 程度であること。
- ・バックガード付きであること。
- ・取外式のラックレールを付属すること。

○クリーンテーブル 1台

- ・W670mm×D750mm×H850mm 程度であること。
- ・ステンレス製であること。
- ・バックガード付きであること。

### その他特記事項

- ・別紙平面図の納入図のように据付けること。
- ・据付けた際に幅が 2,590mm、奥行きが 750mm 以内に収まること。
- ・入札金額には、納入・据付・撤去処分・給排水・ガス接続・電気工事等に係る一切の費用を含むこと。
- ・本仕様書に基づくほか、関連施設の十分な現地調査を行い設計製作にあたること。


## 2. 設置及び付帯設備について

- ・各法令に基づいて設置し、有資格者が工事をすること。
- ・納入の際には十分な安全管理を行い、施設等に損傷を与えないように十分に注意すること。万が一納入により施設等に損傷を与えた場合には、受注者の責任において速やかに原状回復を行うこと。
- ・納入等各作業の実施については、日程および時間帯の打合せを行い施工すること。


## 3. その他

- ・納入完了後、調理員等に対して取扱い説明を受注者の立ち会いのもと行うこと。
- ・納入後1年以内に受注者の責任による欠損が生じた場合、無償にて修理もしくは代品を納入するものとする。ただし、製造元等が別に定めた保証期間が1年以上にわたる場合にはそれを適用する。

現状図

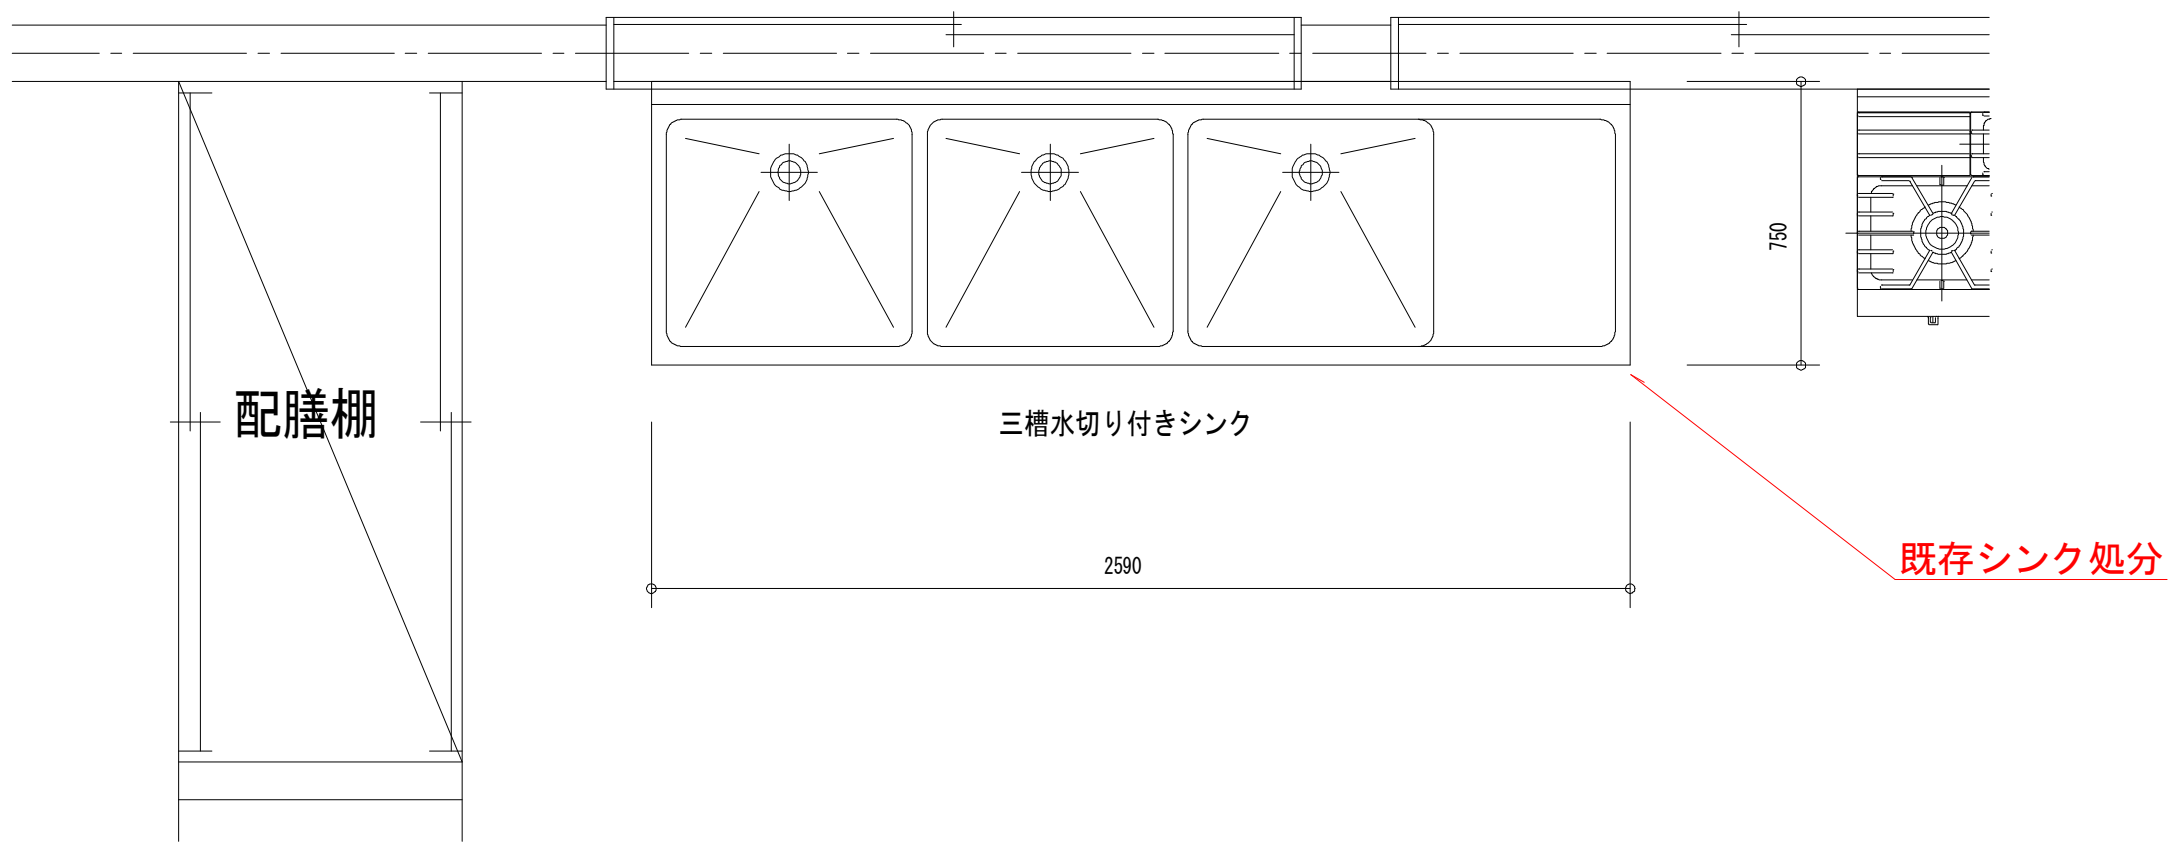

納入図

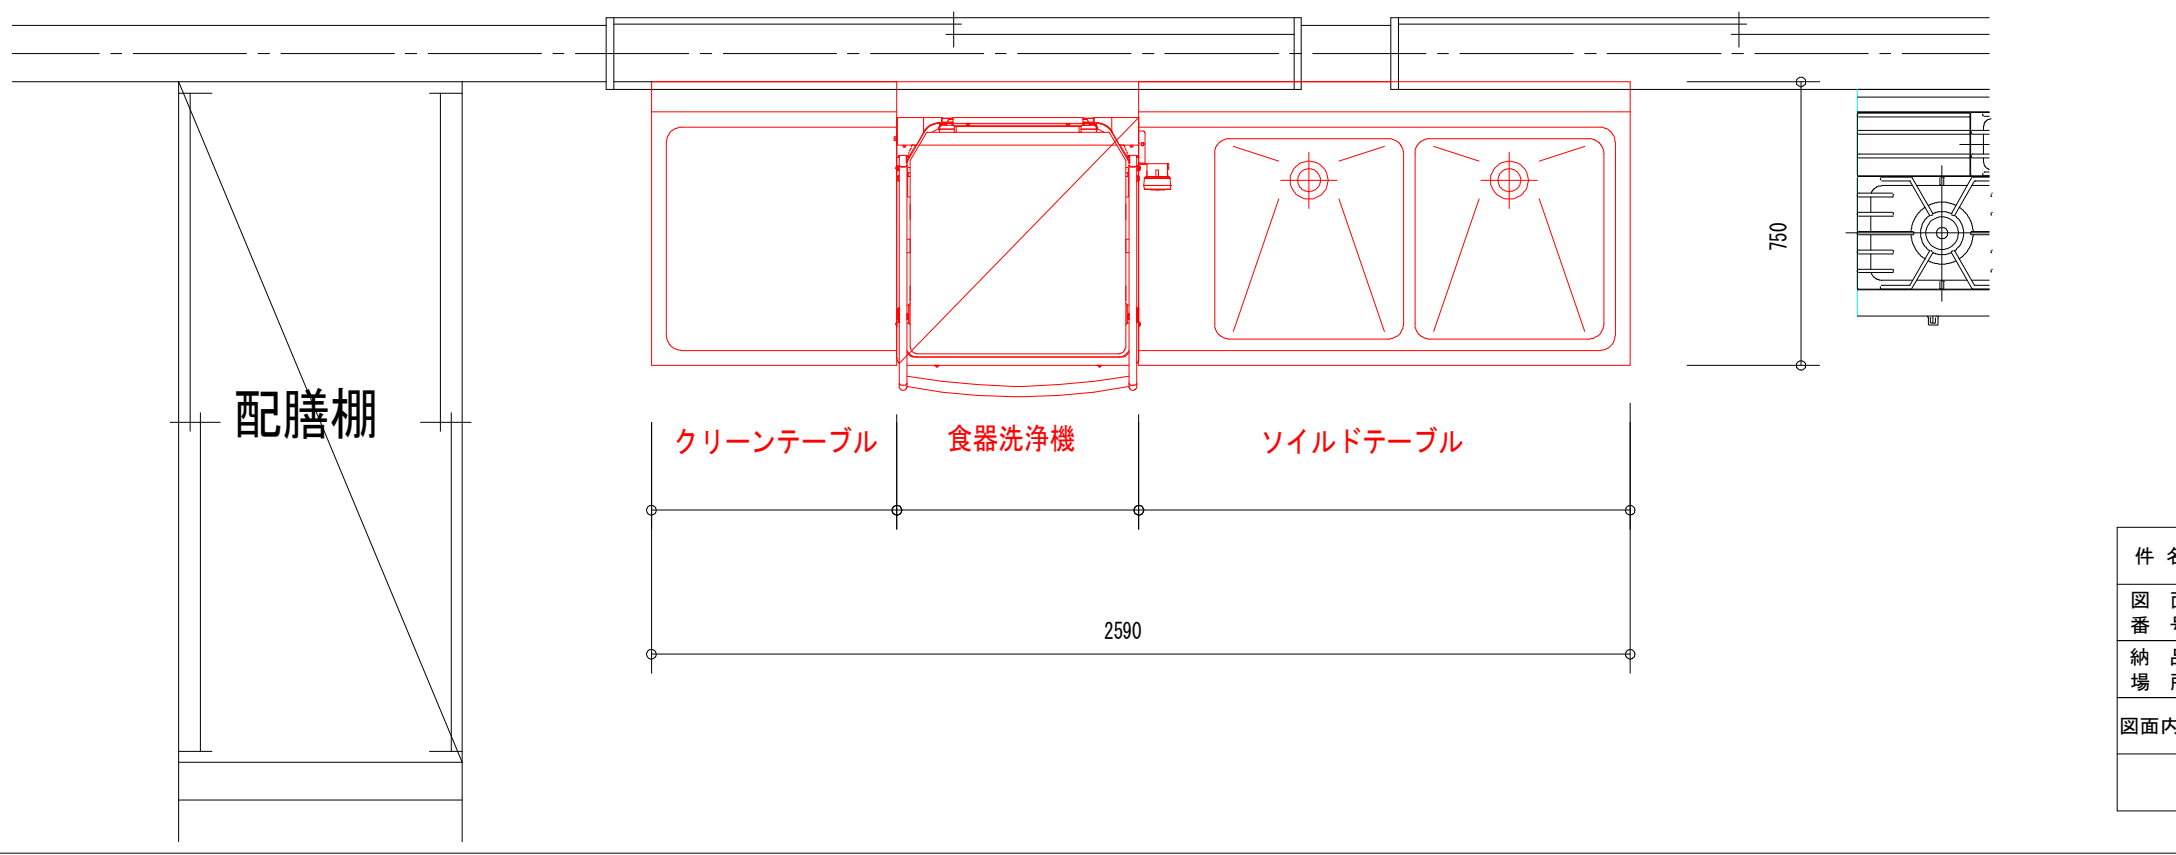

件名	食器洗浄機等購入		
図面番号	1	縮尺	1/20
納品場所	なかよし幼稚園		
図面内容	平面図		
永平寺町子育て支援課			

# 購入内訳表

1. 件名：食器洗浄機等購入

2. 納入場所・品目・数量

納入場所	品目	メーカー・規格・品番等	数量	備考
なかよし幼稚園 永平寺町松岡吉野塚15-37	食器洗浄機	参考：JWE-680C-WB(LP50/LP60) ホシザキ株式会社	1	納入・据付・撤去処分・給排水・ガス接続・電気工事費を含む
	ソイルドテーブル	W1,275mm×D750mm×H850mm程度	1	納入・据付・撤去処分・給排水工事費を含む
	クリーンテーブル	W670mm×D750mm×H850mm程度	1	納入・据付・撤去処分費を含む